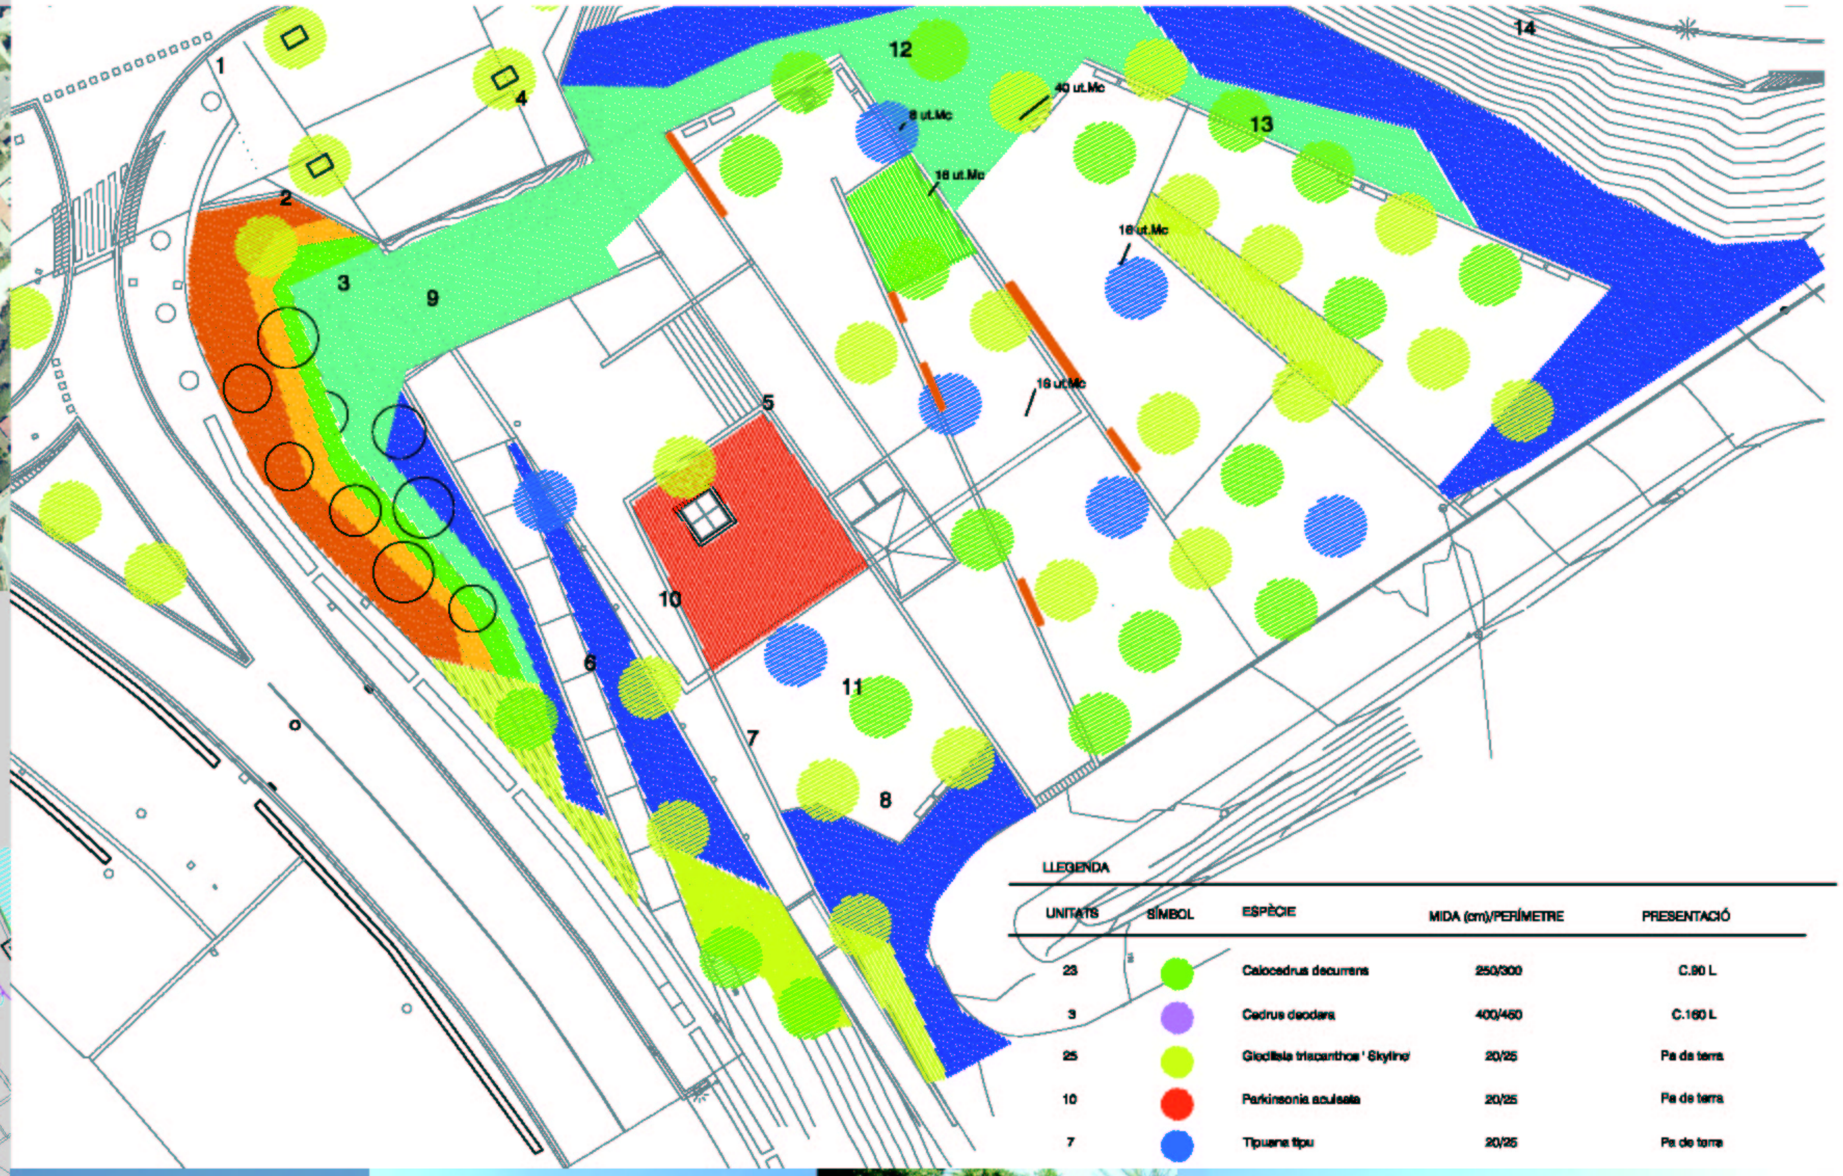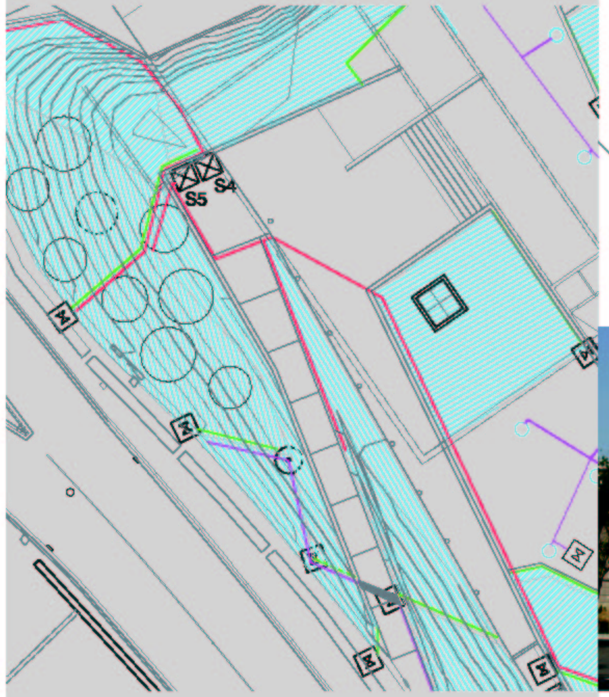Projecte	Jardineria i reg del Museu Olímpic
Client	INTEC (per Aj.Barcelona)
Data	2006-2007
Lloc	Montjuïc(Barcelona)
Superficie	1 ha